
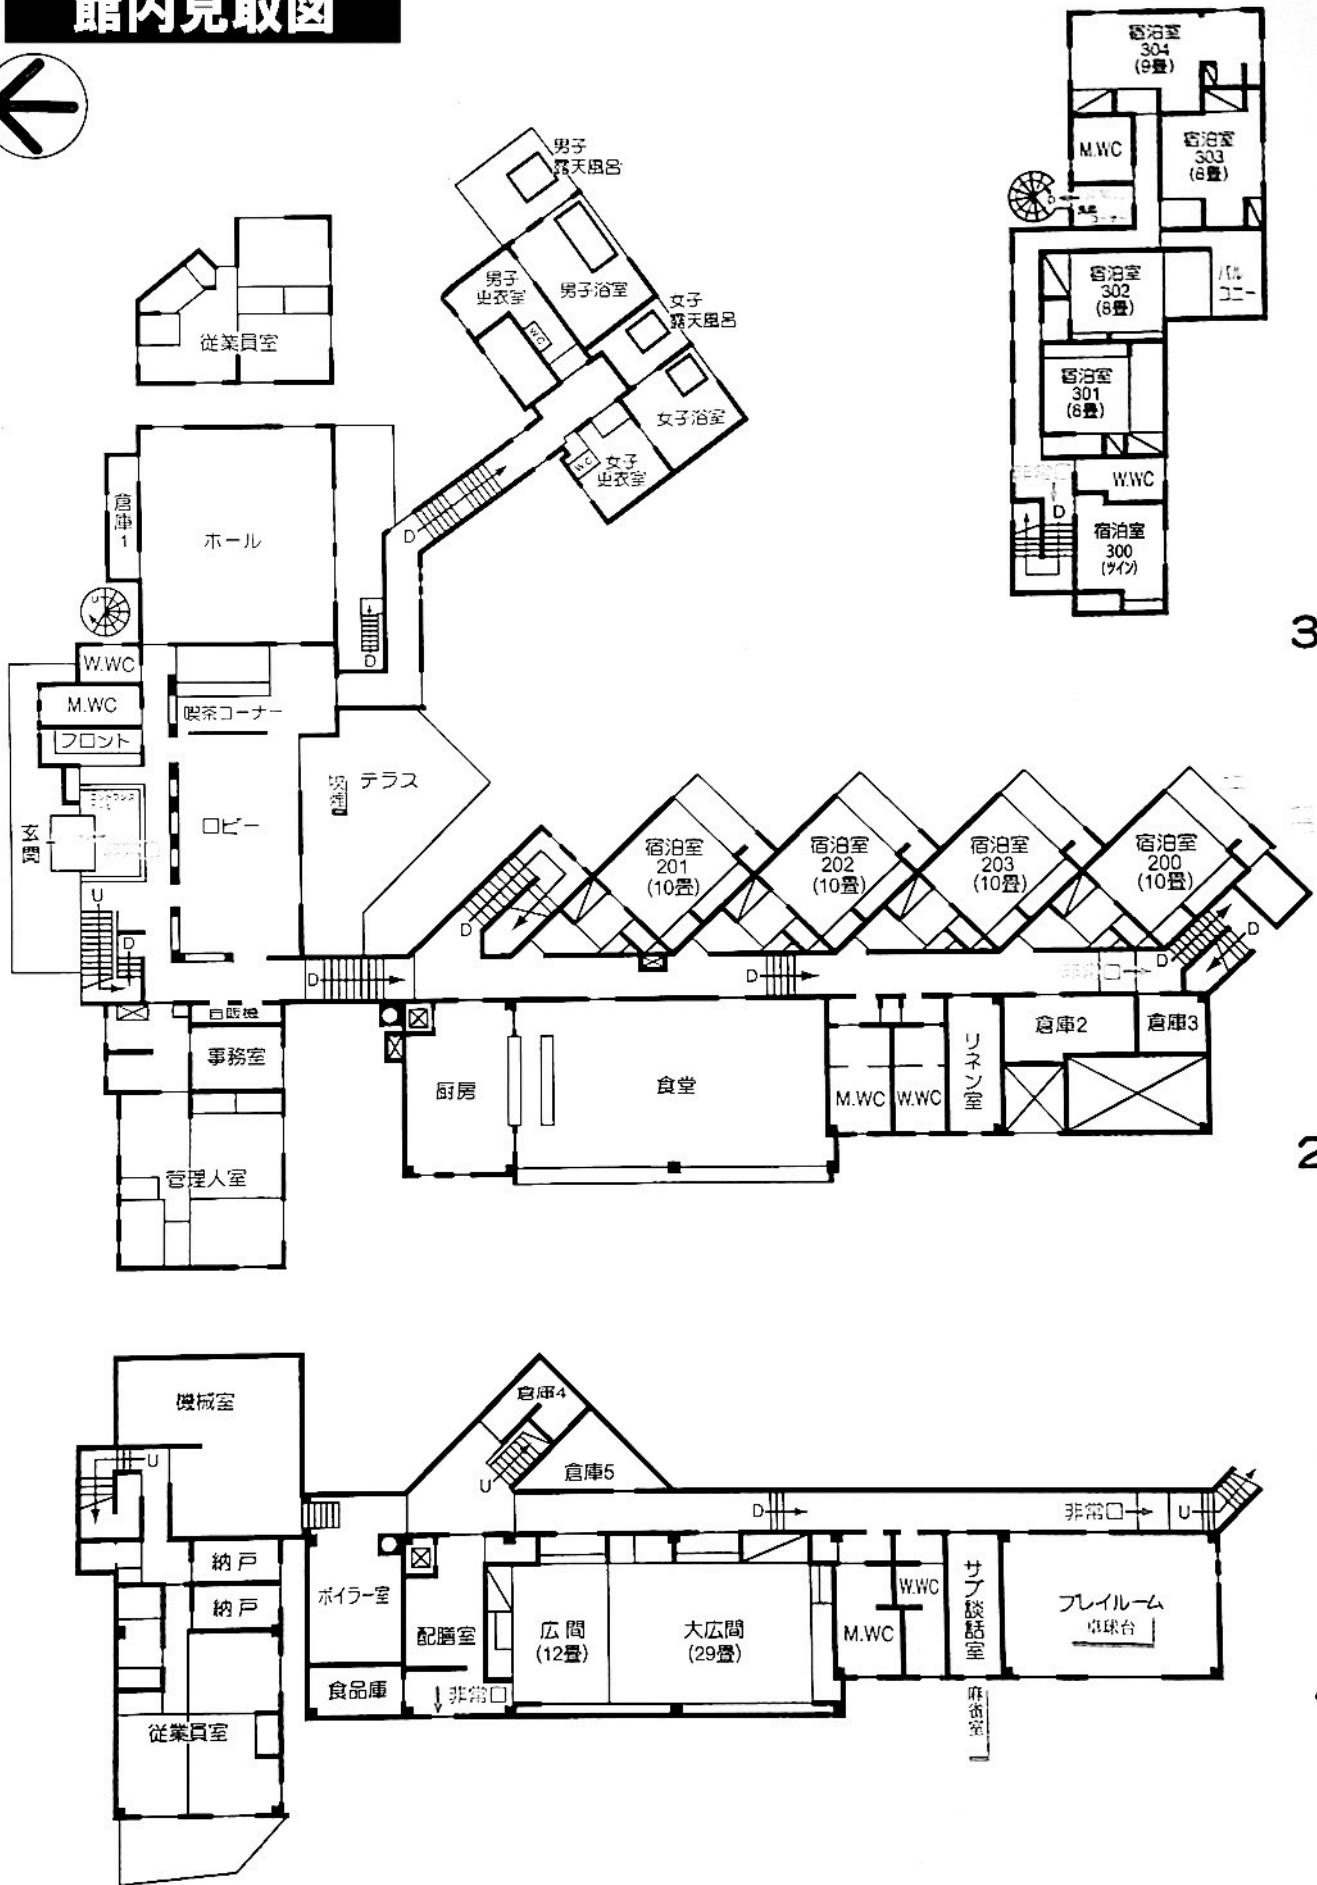


# 館内見取図

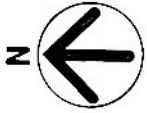

3階

2階

1階

## 館内設備

- |                  |                    |            |
|------------------|--------------------|------------|
| ・フロント            | ・大浴場 (男: 内風呂/露天風呂) | ・広間 (12畳)  |
| ・ロビー             | ・大浴場 (女: 内風呂/露天風呂) | ・大広間 (29畳) |
| ・宿泊室 (10畳) 4室    | ・応接室               | ・麻雀室       |
| ・宿泊室 (8畳) 3室     | ・ホール (カラオケルーム)     | ・プレイルーム    |
| ・宿泊室 (9畳) 1室     | ・テラス               | ・食堂        |
| ・宿泊室 (ツインルーム) 1室 | ・自動販売機コーナー         |            |